

THEATRE DE VIENNE

4 rue Chantelouve
38200 VIENNE

Indice	Date	Intitulé

Atelier MICHEL PAVON architecte
30 Avenue Général LECLERC 38200 VIENNE
Tél : 04 74 85 61 00 Télécopie : 04 74 85 19 21


EDL

1/100

18.12.07


001

**PLANS
NIVEAU 0, 1 ET 2
COUPE**

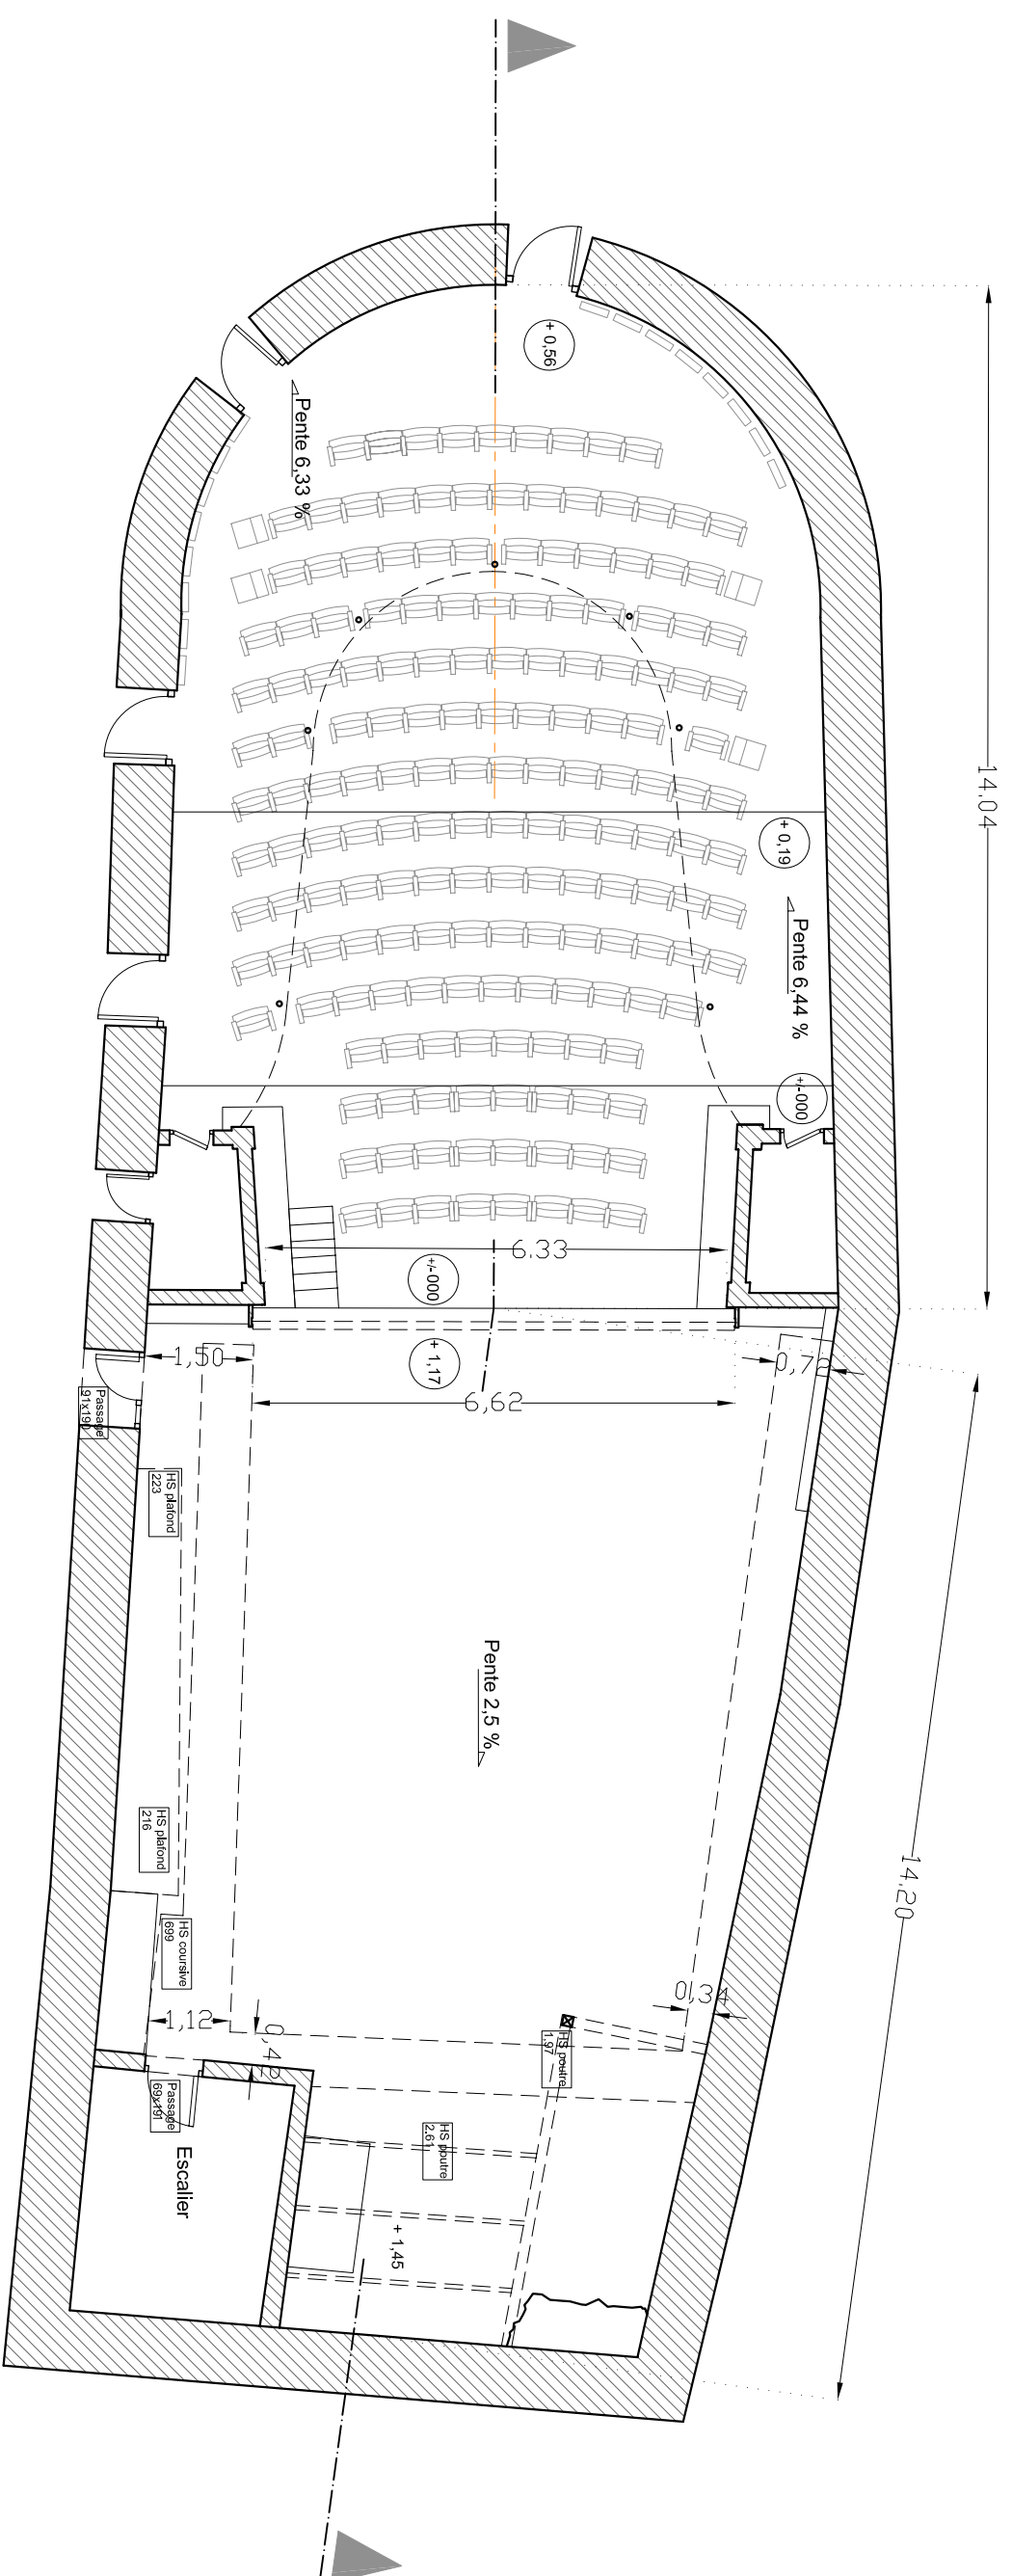


Plan du niveau 0 : la salle et la scène

Ech : 1/100

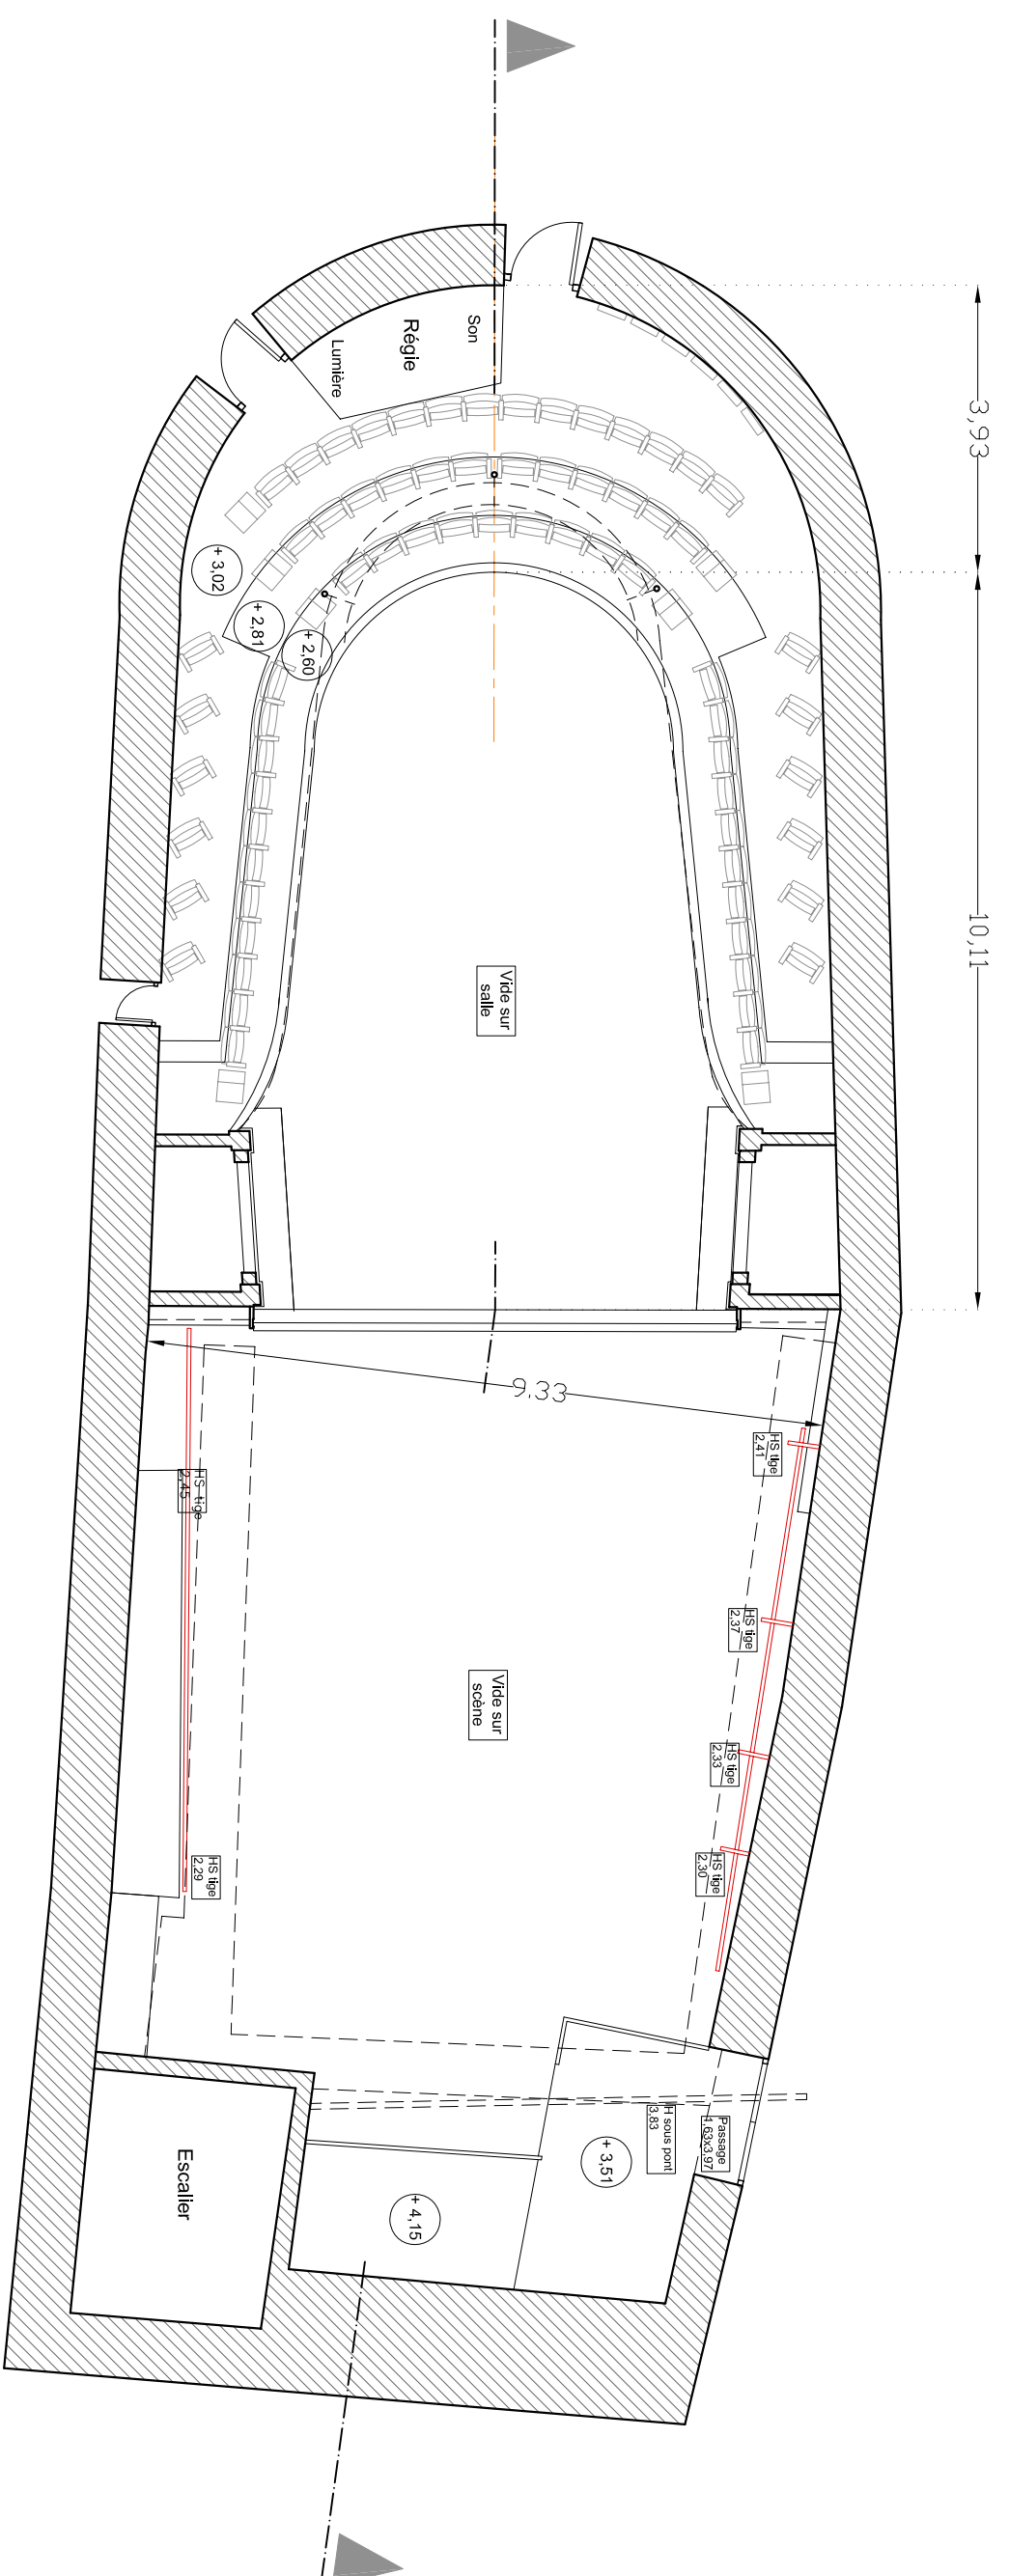


Plan du niveau 1 : premier balcon et mezzanine

Ech : 1/100

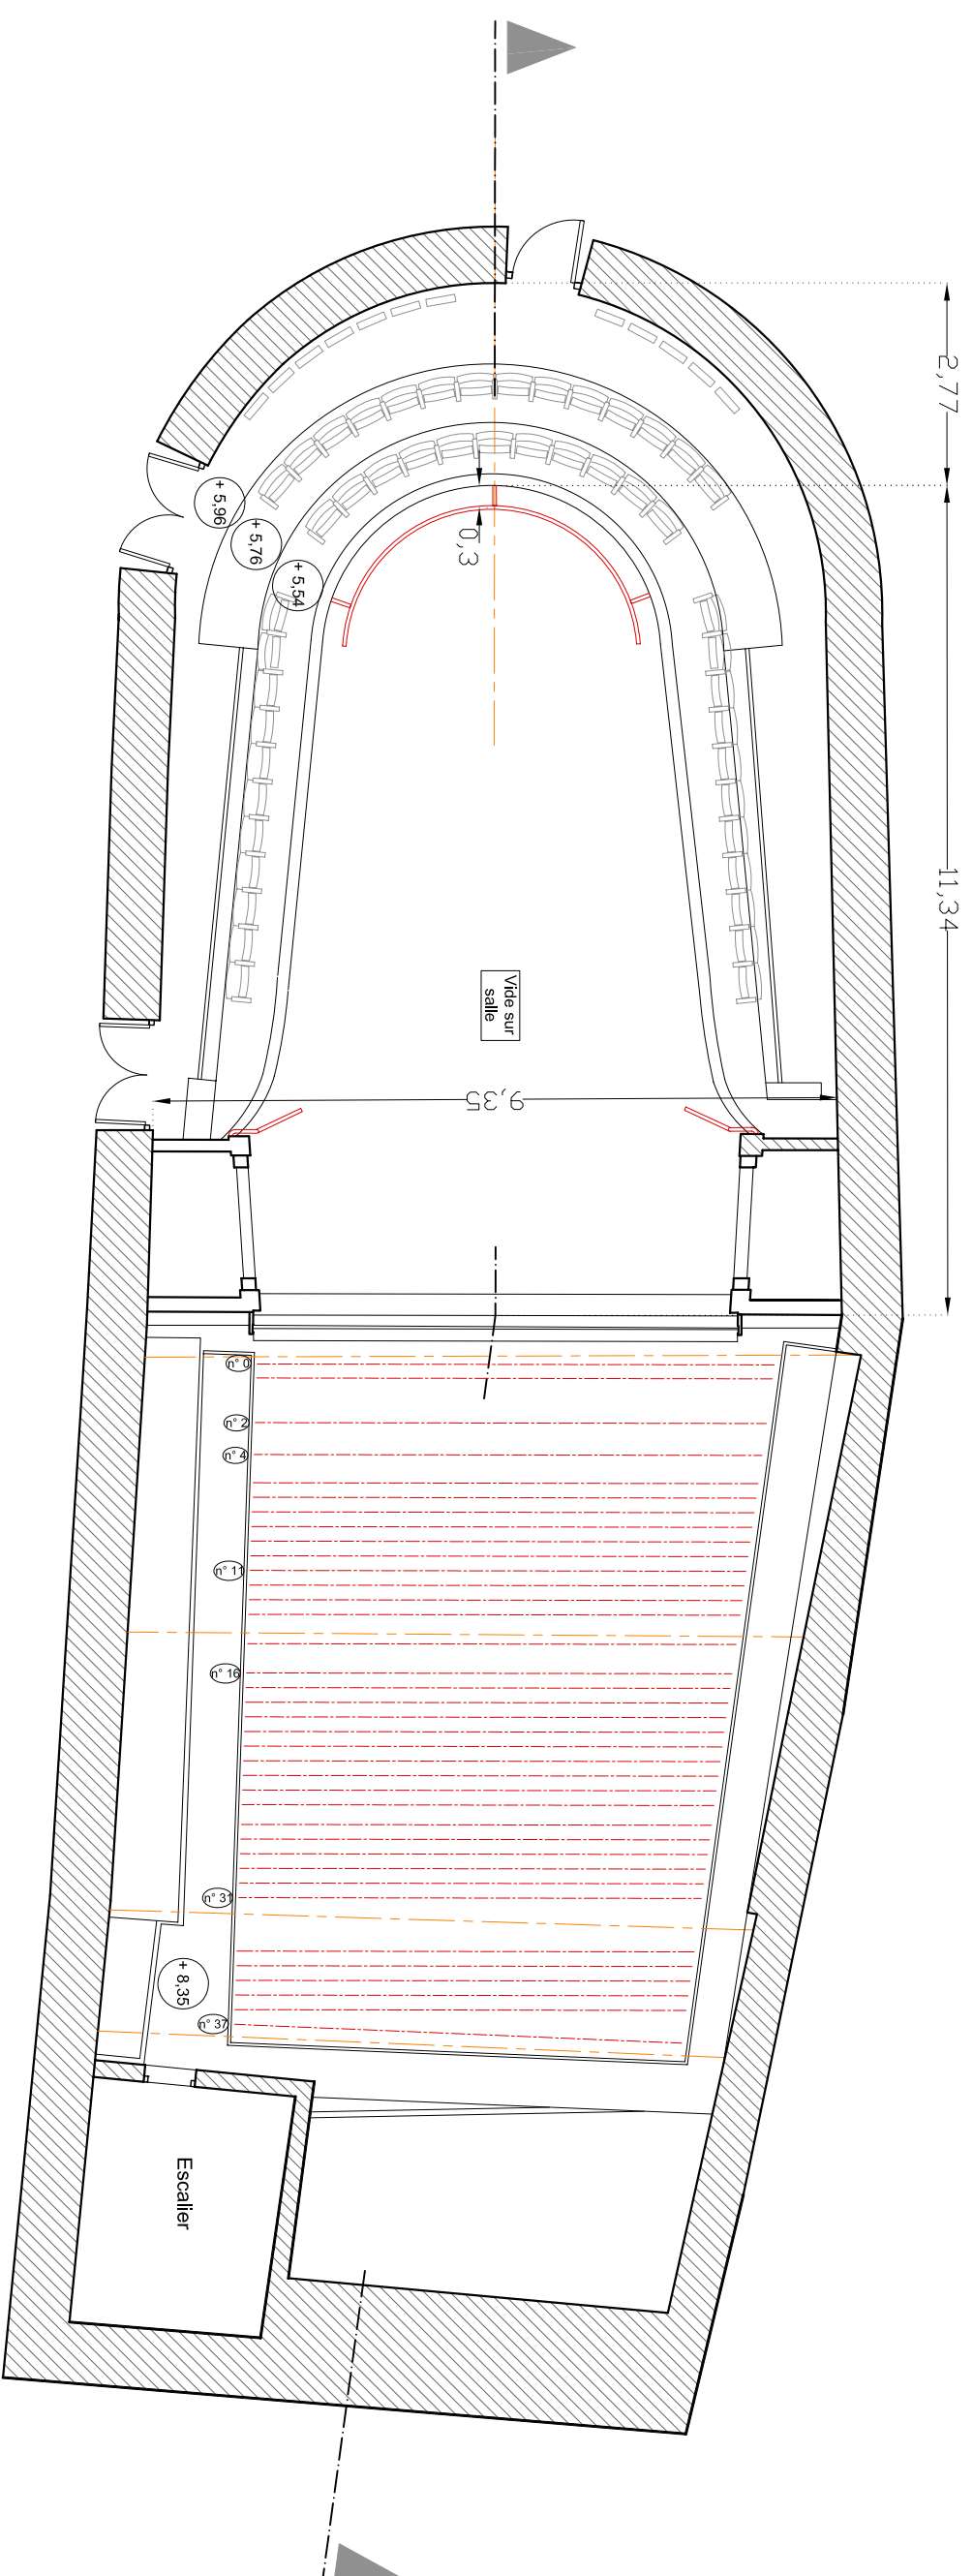

Plan du niveau 2 : deuxième balcon et coursives

Ech : 1/100

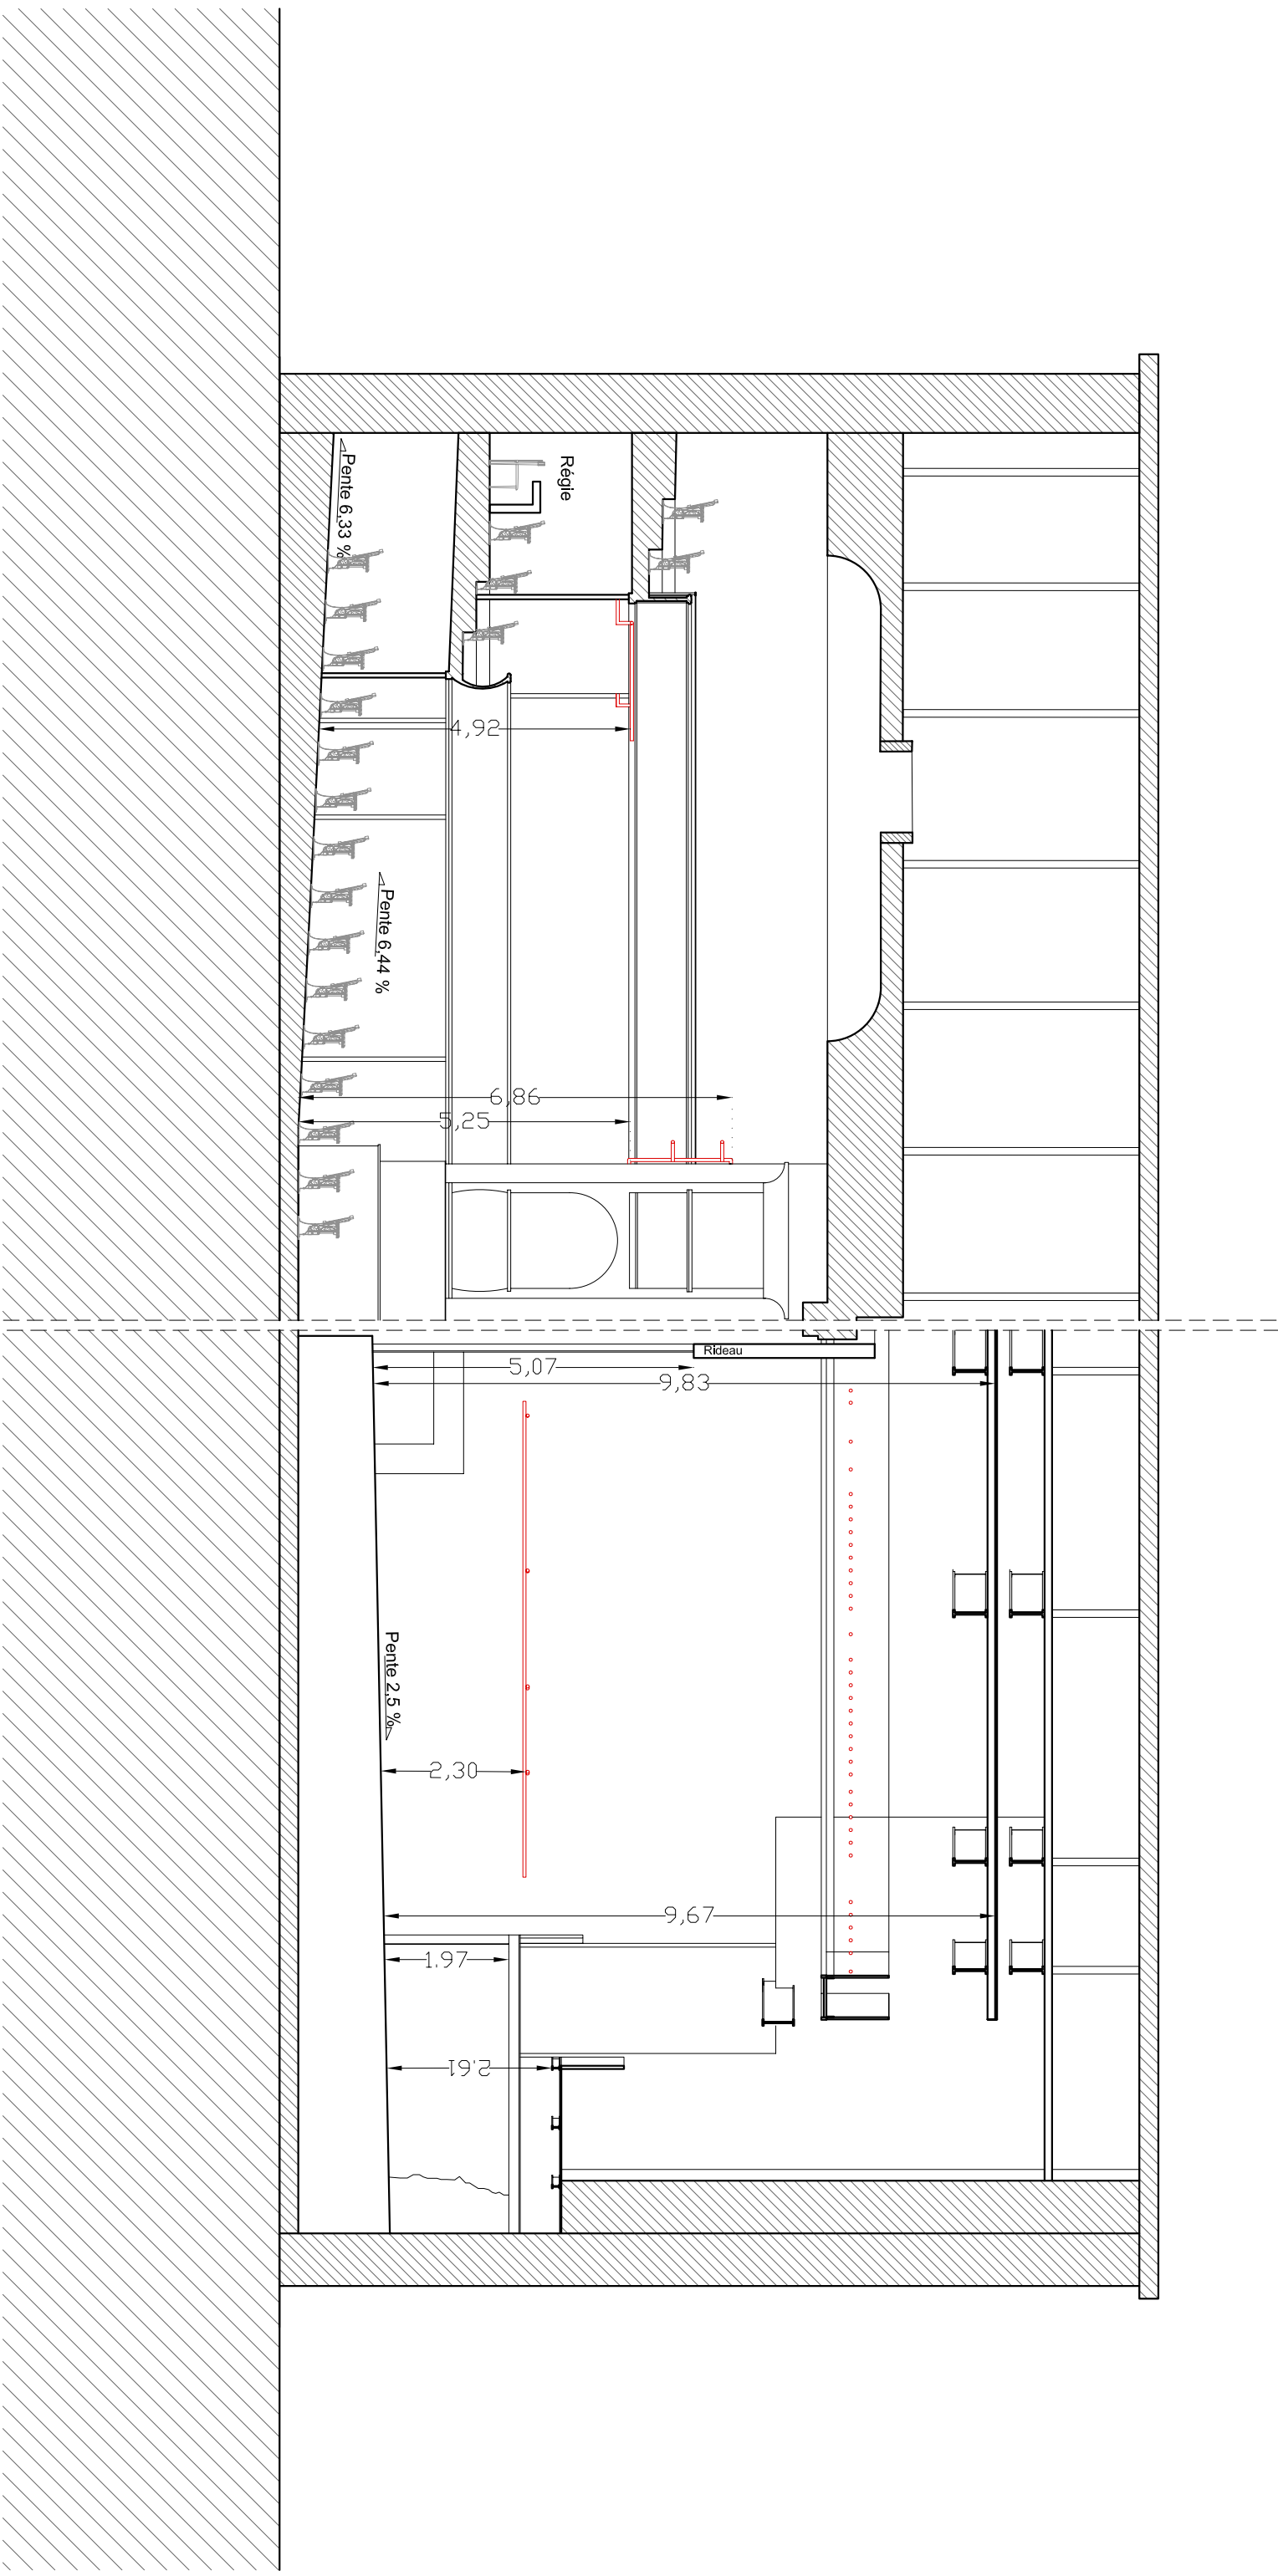

Coupe longitudinale

Ech : 1/100